

UPRAVA ZA NEKRETNINE PJ BAR

Katastarska opština : MIŠIĆI

NOVO STANJE (A list)									
Redni broj	Broj LN (PL)	Naziv nosioca prava na nepokretnost i JMB/MB	Broj parcele	Zgrada	Osnov prava	Obim prava	Način korišćenja	Površina iz koordinata	Primjedba
								m2	
1	2	3	4	5	6	7	8	10	11
1	382	TOŠIĆ JOVAN STANIŠA	3461	1	svojina	1/1.	Porodična stambena zgrada	162	
							Dvorište	201	
							UKUPNO:	363	

Pregledao i ovjerio:

Obradio: Dragomir Vujačić
(Ovlašćenje broj: 02-441/2 od 17.10.2013. godine)

"INCH" D.O.O. Bar

UPRAVA ZA NEKRETNINE PJ BAR

Katastarska opština : MIŠIĆI

STARO STANJE (V list)															
Redni broj	Broj LN (PL)	Naziv nosioca prava na nepokretnost i JMB/MB	Broj parcele	Zgrada	Sprat	Broj dijela zgrade	Sobnost	Godina izgradnje	Osnov prava	Obim prava	Način korišćenja objekta / dijela objekta	Površina m2	Površina dijela zgrade m2	Osnov sticanja	
1	2	3	4	5	6	7	8	9	10	11	12	13	14	15	
1	382	TOŠIĆ JOVAN STANIŠA	3461	1	P1N				svojina	1/1.	Porodična stambena zgrada	113			
					P	1	20					Stambeni prostor		71	
					P	2	1					Garaža kao dio zgrade		19	
					P1	3	10					Stambeni prostor		80	
					P1	4	1					Nestambeni prostor		11	
					PN	5	20					Stambeni prostor		84	
					PN	6	1					Nestambeni prostor		11	
												UKUPNO:	113	276	
Pregledao i ovjerio:															

(Ovlašćenje broj: 02-441/2 od 17.10.2013. godine)

"INCH" D.O.O. Bar

UPRAVA ZA NEKRETNINE PJ BAR

Opština : Bar
Katastarska opština : MIŠIĆI

NOVO STANJE (V list)

[illegible]

m.p.

Obradio: Dragomir Vujačić
(Ovlašćenje broj: 02-441/2 od 17.10.2013. godine)


"INCH" D.O.O. Bar

Bar, februar 2025. god.

KO: SUTOMORE
Kat. parcela: 580/26
Objekat broj: 1
Sprat/etaža: P

SKICA ETAŽE (SPRATA)

Razmjera R = 1:100

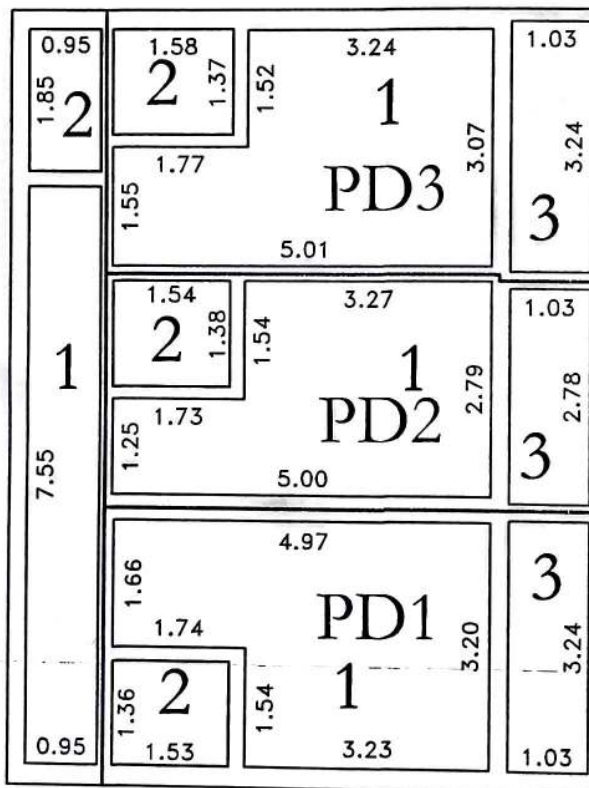

Etažna razrada PD1		
1	Dnevni boravak	13.22 m ²
2	Kupatilo	2.08 m ²
3	Terasa	3.34 m ²
UKUPNO		18.64 m ²

Etažna razrada PD2		
1	Dnevni boravak	11.29 m ²
2	Kupatilo	2.13 m ²
3	Terasa	2.86 m ²
UKUPNO		16.28 m ²

Etažna razrada PD3		
1	Dnevni boravak	12.69 m ²
2	Kupatilo	2.16 m ²
3	Terasa	3.34 m ²
UKUPNO		18.19 m ²

KOMUNIKACIJE		
1	Hodnik	7.17 m ²
2	Ostava	1.76 m ²
UKUPNO		8.93 m ²

Proračun neto površina je izvršen prema standardu MEST EN 15221-6

Broj posebnih dijelova na etaži: 3
Bruto površina etaže: 78m²
Neto površina etaže: 62m²

Snimljeno dana: mart 2025. godine

SPISAK PRIJAVA BR:


"INCH" D.O.O. Bar
Bar, Bul. Revolucije B4
Tel. +382 30 311223; 069 014055; 069 035255

Skicu izradio:

Dragomir Vujačić, geometar

SKICA ETAŽE (SPRATA)

Razmjera R = 1:100

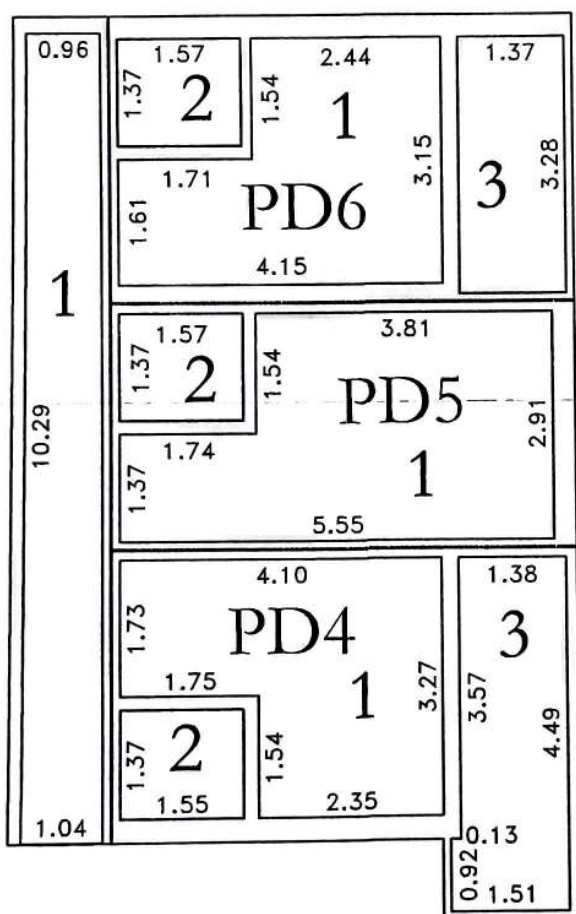

Etažna razrada PD4		
1	Dnevni boravak	10.71 m ²
2	Kupatilo	2.12 m ²
3	Terasa	6.32 m ²
UKUPNO		19.15 m ²

Etažna razrada PD5		
1	Dnevni boravak	13.47 m ²
2	Kupatilo	2.15 m ²
UKUPNO		15.62 m ²

Etažna razrada PD6		
1	Dnevni boravak	10.44 m ²
2	Kupatilo	2.15 m ²
3	Terasa	4.49 m ²
UKUPNO		17.08 m ²

KOMUNIKACIJE		
1	Terasa	10.29 m ²
UKUPNO		10.29 m ²

Proračun neto površina je izvršen prema standardu MEST EN 15221-6

Broj posebnih dijelova na etaži: 3
Bruto površina etaže: 78m²
Neto površina etaže: 62m²

Snimljeno dana: mart 2025. godine

SPISAK PRIJAVA BR:

"INCH" D.O.O. Bar

Bar, Bul. Revolucije B4

Tel. +382 30 311223; 069 014055; 069 035255


Skicu izradio:

Dragomir Vujačić, geometar

KO: SUTOMORE
Kat. parcela: 580/26
Objekat broj: 2
Sprat/etaža: P

SKICA ETAŽE (SPRATA)

Razmjera R = 1:100

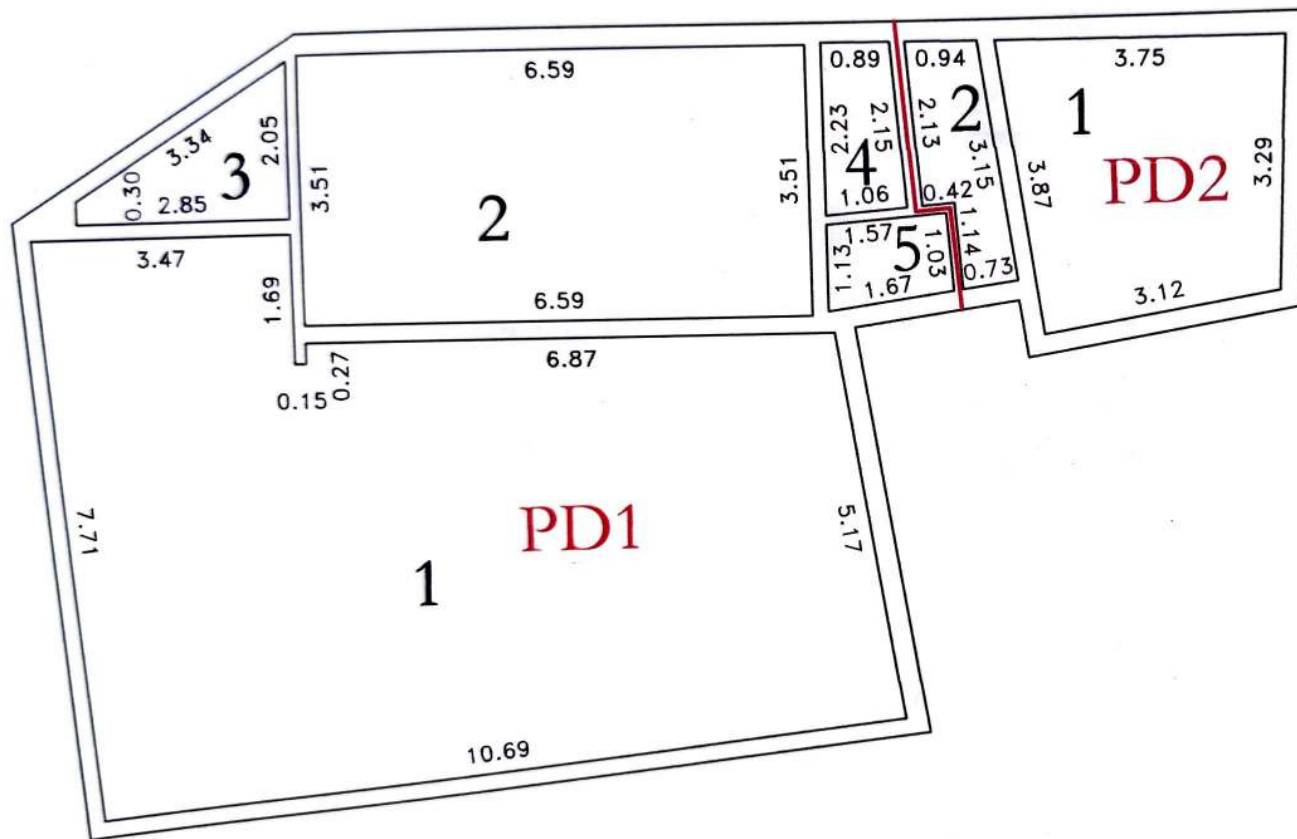

Etažna razrada PD1			
1	Restoran	64.78	m ²
2	Kuhinja	23.13	m ²
3	Ostava	3.35	m ²
4	WC	2.14	m ²
5	WC	1.75	m ²
UKUPNO		95.15	m ²

Etažna razrada PD2			
1	Dnevni boravak	12.2	m ²
2	Kupatilo	2.87	m ²
UKUPNO		15.07	m ²

Proračun neto površina je izvršen prema standardu MEST EN 15221-6

Broj posebnih dijelova na etaži: 2

Bruto površina etaže:128m2

Neto površina etaže: 110m²

Snimljeno dana: mart 2025. godine

SPIŠAK PRIJAVA BR:**DATUM PREGLEDA:**

"INCH" D.O.O. Bar

Bar, Bul. Revolucije B4

Tel. +382 30 311223; 069 014055; 069 035255

Skicu izradio:

Dragomir Vujačić, geometar


MP

MP

KO: SUTOMORE
Kat. parcela: 580/26
Objekat broj: 2
Sprat/etaža: PN

SKICA ETAŽE (SPRATA)

Razmjera R = 1:100

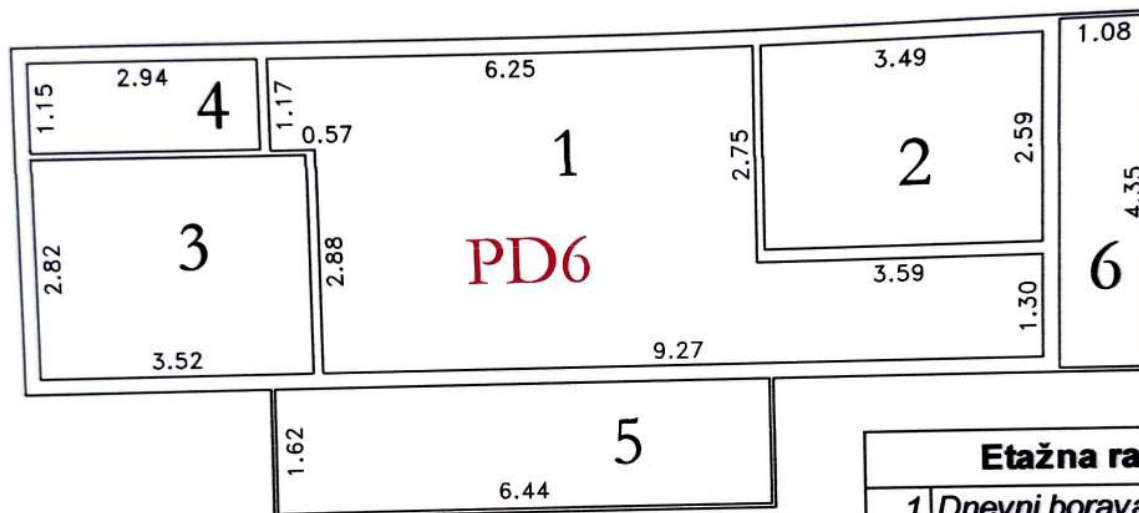

Etažna razrada PD6		
1	Dnevni boravak	28.34 m ²
2	Soba	9.04 m ²
3	Soba	9.93 m ²
4	Kupatilo	3.38 m ²
5	Terasa	10.43 m ²
6	Terasa	4.7 m ²
UKUPNO		65.82 m ²

Proračun neto površina je izvršen prema standardu MEST EN 15221-6

Broj posebnih dijelova na etaži: 1
Bruto površina etaže: 75m²
Neto površina etaže: 66m²

Snimljeno dana: mart 2025. godine

SPISAK PRIJAVA BR:
DATUM PREGLEDA:

"INCH" D.O.O. Bar

Bar, Bul. Revolucije B4

Tel. +382 30 311223; 069 014055; 069 035255


Skicu izradio:

Dragomir Vujačić, geometar

MP

SKICA ETAŽE (SPRATA)

Razmjera R = 1:100

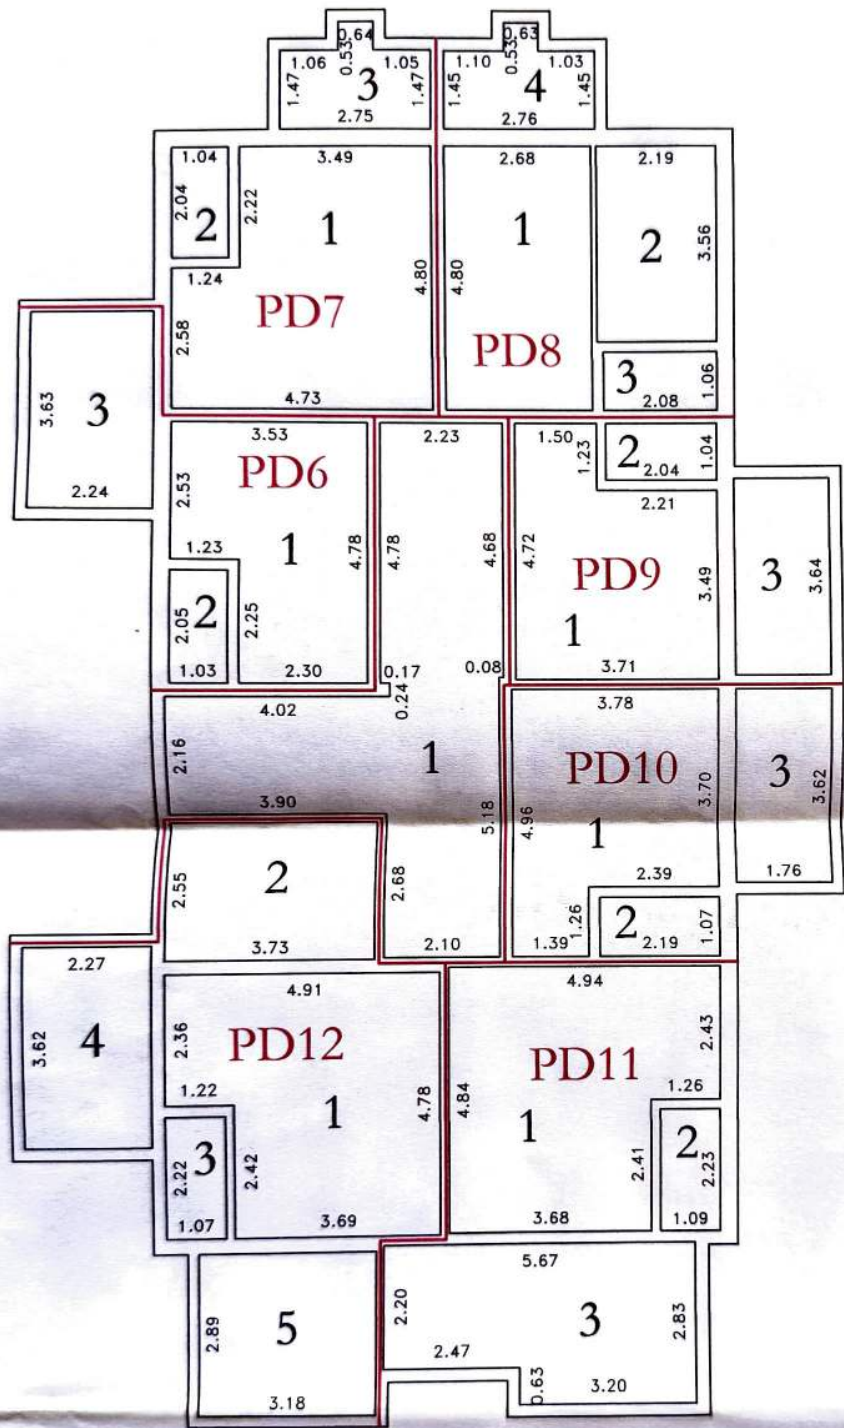

Etažna razrada PD6		
1	Dnevni boravak	14.11 m ²
2	Kupatilo	2.11 m ²
3	Terasa	8.13 m ²
UKUPNO		24.35 m ²

Etažna razrada PD7		
1	Dnevni boravak	19.95 m ²
2	Kupatilo	2.12 m ²
3	Terasa	4.38 m ²
UKUPNO		26.45 m ²

Etažna razrada PD8		
1	Dnevni boravak	12.86 m ²
2	Soba	7.8 m ²
3	Kupatilo	2.2 m ²
4	Terasa	4.34 m ²
UKUPNO		27.2 m ²

Etažna razrada PD9		
1	Dnevni boravak	14.79 m ²
2	Kupatilo	2.12 m ²
3	Terasa	6.37 m ²
UKUPNO		23.28 m ²

Etažna razrada PD10		
1	Dnevni boravak	15.74 m ²
2	Kupatilo	2.34 m ²
3	Terasa	6.37 m ²
UKUPNO		24.45 m ²

Etažna razrada PD11		
1	Dnevni boravak	20.87 m ²
2	Kupatilo	2.43 m ²
3	Terasa	14.49 m ²
UKUPNO		37.79 m ²

Etažna razrada PD12		
1	Dnevni boravak	20.52 m ²
2	Soba	9.51 m ²
3	Kupatilo	2.38 m ²
4	Terasa	8.22 m ²
5	Terasa	9.19 m ²
UKUPNO		49.82 m ²

KOMUNIKACIJE		
1	Hodnik	29.71 m ²
UKUPNO		29.71 m ²

Proračun neto površina je izvršen prema standardu MEST EN 15221-6

Broj posebnih dijelova na etaži: 7
Bruto površina etaže: 291m²
Neto površina etaže: 243m²

Snimljeno dana: mart 2025. godine

SPISAK PRIJAVA BR:

"INCH" D.O.O. Bar

Bar, Bul. Revolucije B4
Tel. +382 30 311223; 069 014055; 069 035255

Sliku izradio:


Dragomir Vujačić, geodet



KO: SUTOMORE
Kat. parcela: 580/25
Objekat broj: 1
Sprat/etaža: PN

SKICA ETAŽE (SPRATA)

Razmjera R = 1:100

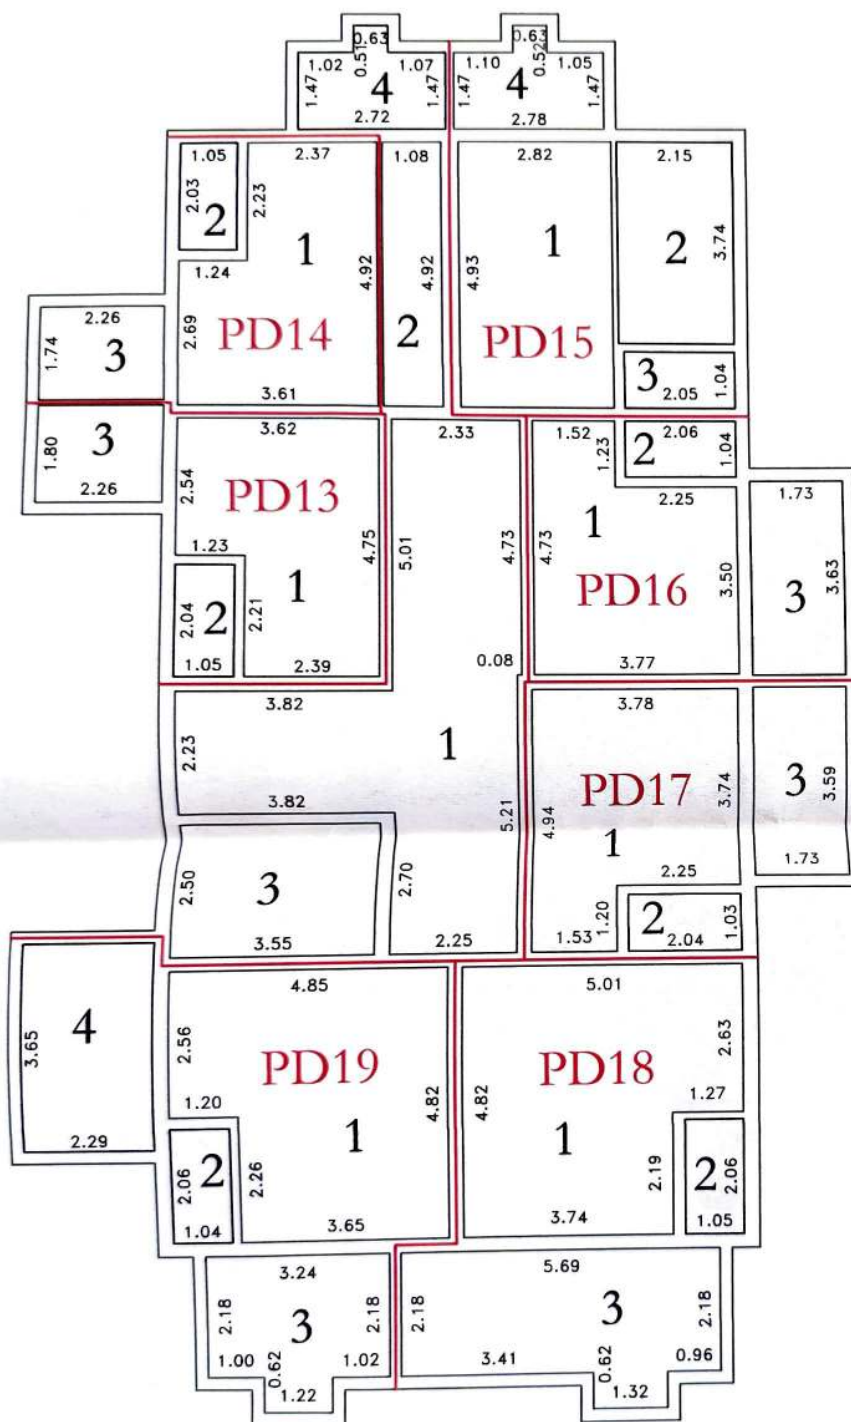

Etažna razrada PD13		
1	Dnevni boravak	14.48 m ²
2	Kupatilo	2.14 m ²
3	Terasa	4.07 m ²
UKUPNO		20.69 m ²

Etažna razrada PD14		
1	Dnevni boravak	15.01 m ²
2	Kupatilo	2.13 m ²
3	Terasa	3.93 m ²
UKUPNO		21.07 m ²

Etažna razrada PD15		
1	Dnevni boravak	13.9 m ²
2	Soba	8.04 m ²
3	Kupatilo	2.13 m ²
4	Terasa	4.41 m ²
UKUPNO		28.48 m ²

Etažna razrada PD16		
1	Dnevni boravak	15.06 m ²
2	Kupatilo	2.14 m ²
3	Terasa	6.28 m ²
UKUPNO		23.48 m ²

Etažna razrada PD17		
1	Dnevni boravak	15.97 m ²
2	Kupatilo	2.1 m ²
3	Terasa	6.21 m ²
UKUPNO		24.28 m ²

Etažna razrada PD18		
1	Dnevni boravak	21.37 m ²
2	Kupatilo	2.16 m ²
3	Terasa	13.22 m ²
UKUPNO		36.75 m ²

Etažna razrada PD19		
1	Dnevni boravak	20.67 m ²
2	Kupatilo	2.14 m ²
3	Terasa	7.82 m ²
4	Terasa	8.36 m ²
UKUPNO		38.99 m ²

KOMUNIKACIJE		
1	Hodnik	31.26 m ²
2	Hodnik	5.31 m ²
3	Vešeraj	8.87 m ²
4	Terasa	4.32 m ²
UKUPNO		49.76 m ²

Proračun neto površina je izvršen prema standardu MEST EN 15221-6

Broj posebnih dijelova na etaži: 7
Bruto površina etaže: 293m²
Neto površina etaže: 243m²

Snimljeno dana: mart 2025. godine

"INCH" D.O.O. Bar

Bar, Bul. Revolucije B4
Tel. +382 30 311223; 069 014055; 069 035255


Skicu izradio:

Dragomir Vujčić, Geodeta

KO: SUTOMORE
Kat. parcela: 580/25
Objekat broj: 1
Sprat/etaža: P1

SKICA ETAŽE (SPRATA)

Razmjera R = 1:100

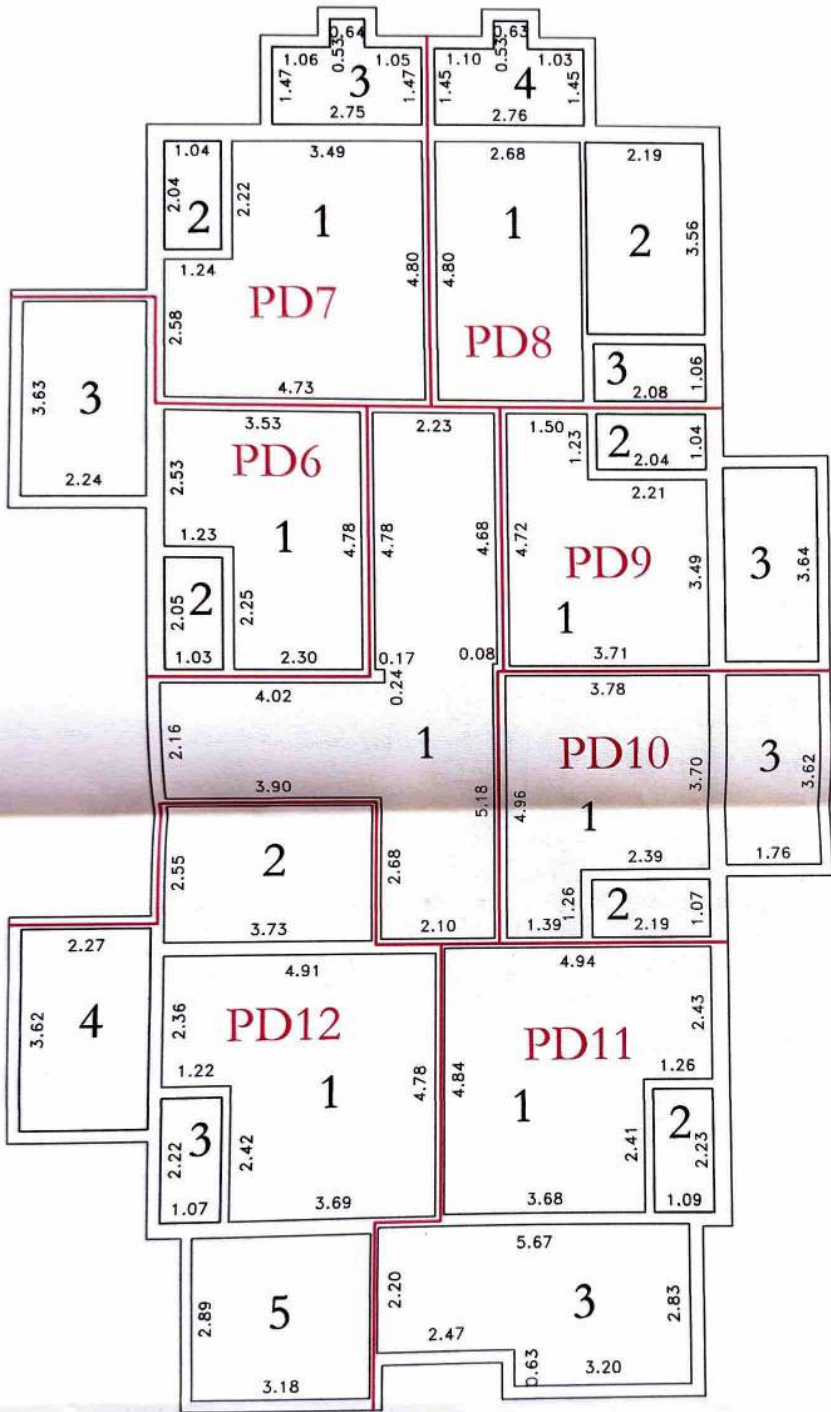

Etažna razrada PD6		
1	Dnevni boravak	14.11 m ²
2	Kupatilo	2.11 m ²
3	Terasa	8.13 m ²
UKUPNO		24.35 m ²

Etažna razrada PD7		
1	Dnevni boravak	19.95 m ²
2	Kupatilo	2.12 m ²
3	Terasa	4.38 m ²
UKUPNO		26.45 m ²

Etažna razrada PD8		
1	Dnevni boravak	12.86 m ²
2	Soba	7.8 m ²
3	Kupatilo	2.2 m ²
4	Terasa	4.34 m ²
UKUPNO		27.2 m ²

Etažna razrada PD9		
1	Dnevni boravak	14.79 m ²
2	Kupatilo	2.12 m ²
3	Terasa	6.37 m ²
UKUPNO		23.28 m ²

Etažna razrada PD10		
1	Dnevni boravak	15.74 m ²
2	Kupatilo	2.34 m ²
3	Terasa	6.37 m ²
UKUPNO		24.45 m ²

Etažna razrada PD11		
1	Dnevni boravak	20.87 m ²
2	Kupatilo	2.43 m ²
3	Terasa	14.49 m ²
UKUPNO		37.79 m ²

Etažna razrada PD12		
1	Dnevni boravak	20.52 m ²
2	Soba	9.51 m ²
3	Kupatilo	2.38 m ²
4	Terasa	8.22 m ²
5	Terasa	9.19 m ²
UKUPNO		49.82 m ²

KOMUNIKACIJE		
1	Hodnik	29.71 m ²
UKUPNO		29.71 m ²

Proračun neto površina je izvršen prema standardu MEST EN 15221-6

Broj posebnih dijelova na etaži: 7
Bruto površina etaže:291m2
Neto površina etaže:243m2

Snimljeno dana: mart 2025. godine

SPISAK PRIJAVA BR:
DATUM PREGLEDA:

"INCH" D.O.O. Bar

Bar, Bul. Revolucije B4
Tel. +382 30 311223; 069 014055; 069 035255

Skicu izradio:

Dragomir Vujačić, geometer



MP